

Bartmann Total Solutions in Steel Buildings  
 Casa Mondiale  
 CH-6745 Giornico / TI  
 info@pfetten.ch http://www.pfetten.com/

## 1.) 1-Feldträgersystem mit Stumpfstoss Endfeldwandriegel C1 / C1x

Gesamtlänge: \_\_\_\_\_ mm  
 Total: \_\_\_\_\_ m

Order Nr.: ( \_\_\_\_\_ )  
 Bezeichnung: ( \_\_\_\_\_ )

Stützenabstand: ( \_\_\_\_\_ )

Masskette fuer zusaetzliche  
 Stegloecher Ø 18 mm


Vorgegebene  
 Stegloecher Ø 18 mm

Masskette fuer  
 Stegloecher  
 Ø 14 mm in Stegmitte

Masskette fuer  
 Oberflanschloecher  
 Ø 14 mm in Flanschnitte



Masskette fuer  
 Unterflanschloecher  
 Ø 14 mm in Flanschnitte

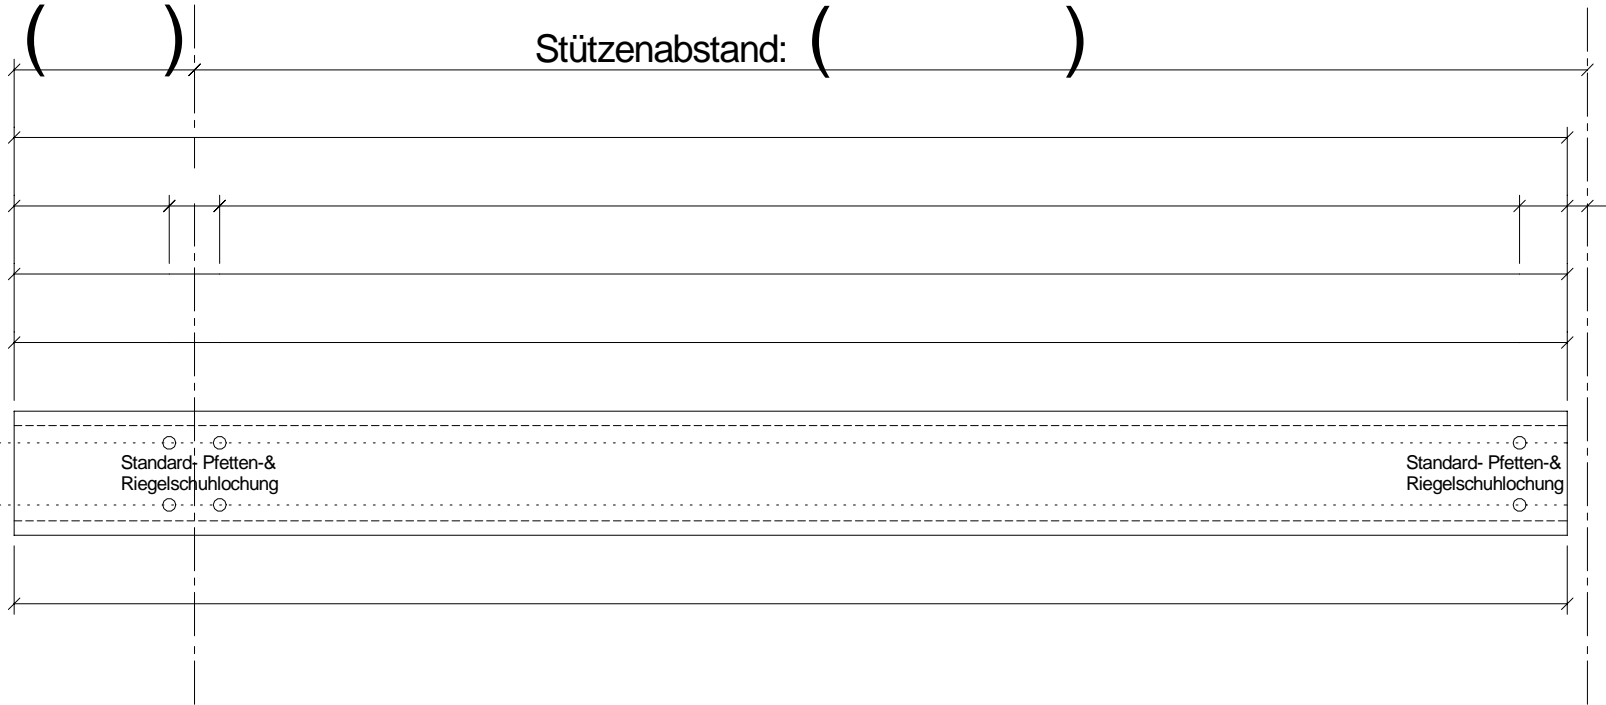

Positionsnummer: ( \_\_\_\_\_ )      Stückzahl: ( \_\_\_\_\_ ) wie abgebildet

Positionsnummer: ( \_\_\_\_\_ )      Stückzahl: ( \_\_\_\_\_ ) spiegelbildlich

Diese Stückliste ist nur für die Verwendung mit original BTSSB - Produkten vorgesehen. Zuwiderhandlungen können strafrechtliche Konsequenzen nach sich ziehen!

Auftraggeber:

Auftragsnummer:

BTSSB - Angebotsnummer: ( \_\_\_\_\_ )

Seite: ( \_\_\_\_\_ ) von ( \_\_\_\_\_ ) Seiten