

Bartmann Total Solutions in Steel Buildings
 Casa Mondiale
 CH-6745 Giornico / TI
 info@pfetten.ch http://www.pfetten.com/

1.) 1-Feldträgersystem mit Stumpfstoss Endfeldwandriegel C1 / C1x

Gesamtlänge: _____ mm
 Total: _____ m

Artikelnummer: () Bezeichnung: ()


Stützenabstand: () mm

Masskette fuer zusaetzliche
 Stegloecher Ø mm


Vorgegebene
 Stegloecher Ø mm

Masskette fuer
 Stegloecher
 Ø mm in Stegmitte

Masskette fuer
 Oberflanschoecher
 Ø mm in Flanschnitte

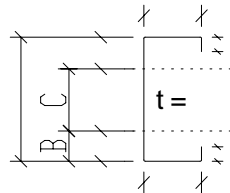

Masskette fuer
 Unterflanschoecher
 Ø mm in Flanschnitte

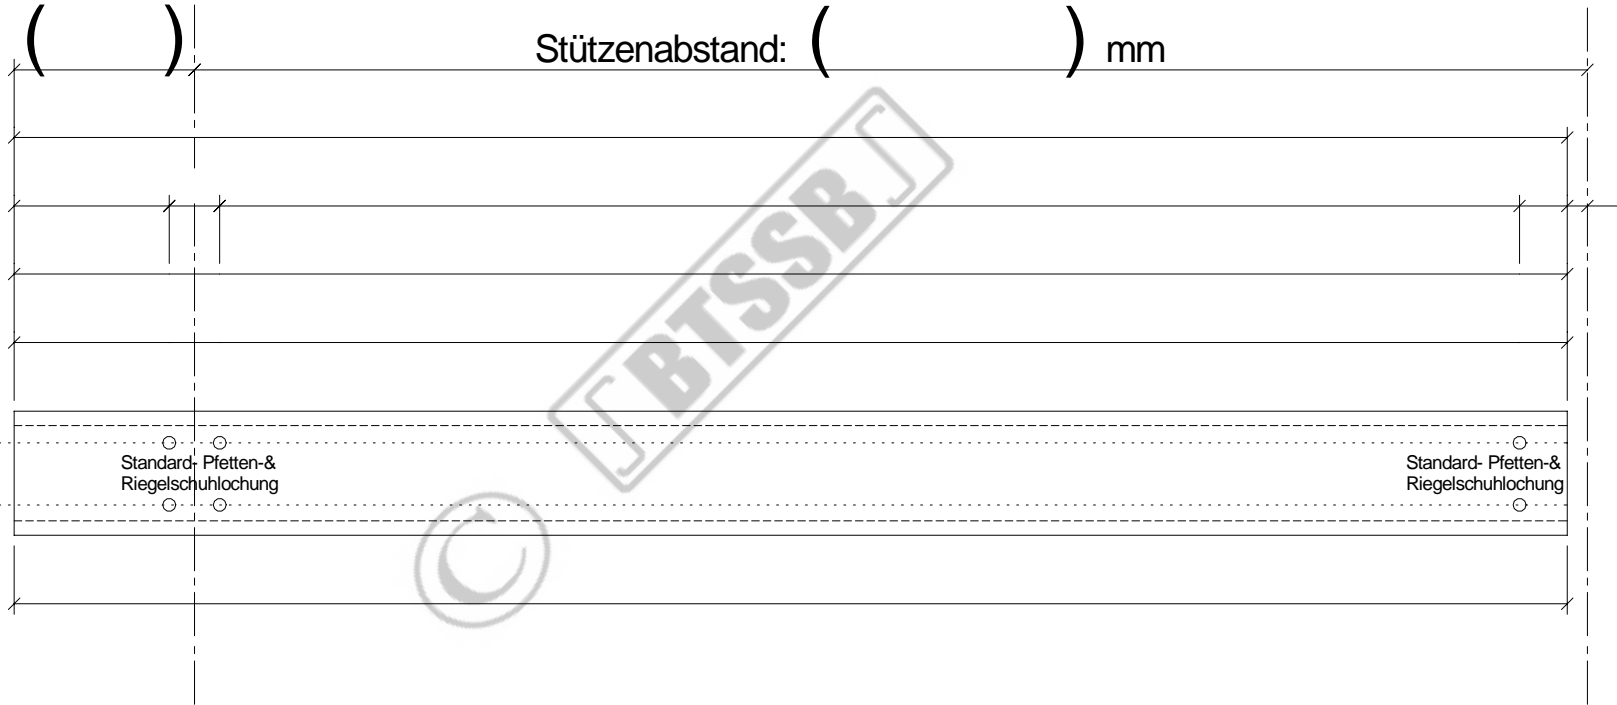

Positionsnummer: () Stückzahl: () wie abgebildet

Positionsnummer: () Stückzahl: () spiegelbildlich

Diese Stückliste ist nur für die Verwendung mit original BTSSB - Produkten vorgesehen. Zuwiderhandlungen können sowohl zivil- als auch strafrechtliche Konsequenzen nach sich ziehen!

Auftraggeber:

Auftragsnummer:

BTSSB - Angebotsnummer: ()

Seite: () von () Seiten