Werkzeug- und Menueleisten ein- und ausblenden.

BTSSB

# C - Riegel

FAX: 0041-(0)91-8642235

Bartmann Total Solutions in Steel Buildings
Casa Mondiale
CH-6745 Giornico / TI
info@pfetten.ch http://www.wandriegel.com/

## C - Profil mit einseitiger Kopfkantung

Länge: 1.069 mm
Total: 0,000 m
Kopfkantungen: 0 Stck.

Order Nr.: ( 727 )

Bezeichnung: ( 202C30 )
C14/69/202/69/14*3,0

Einbaulänge: ( 1.000 )

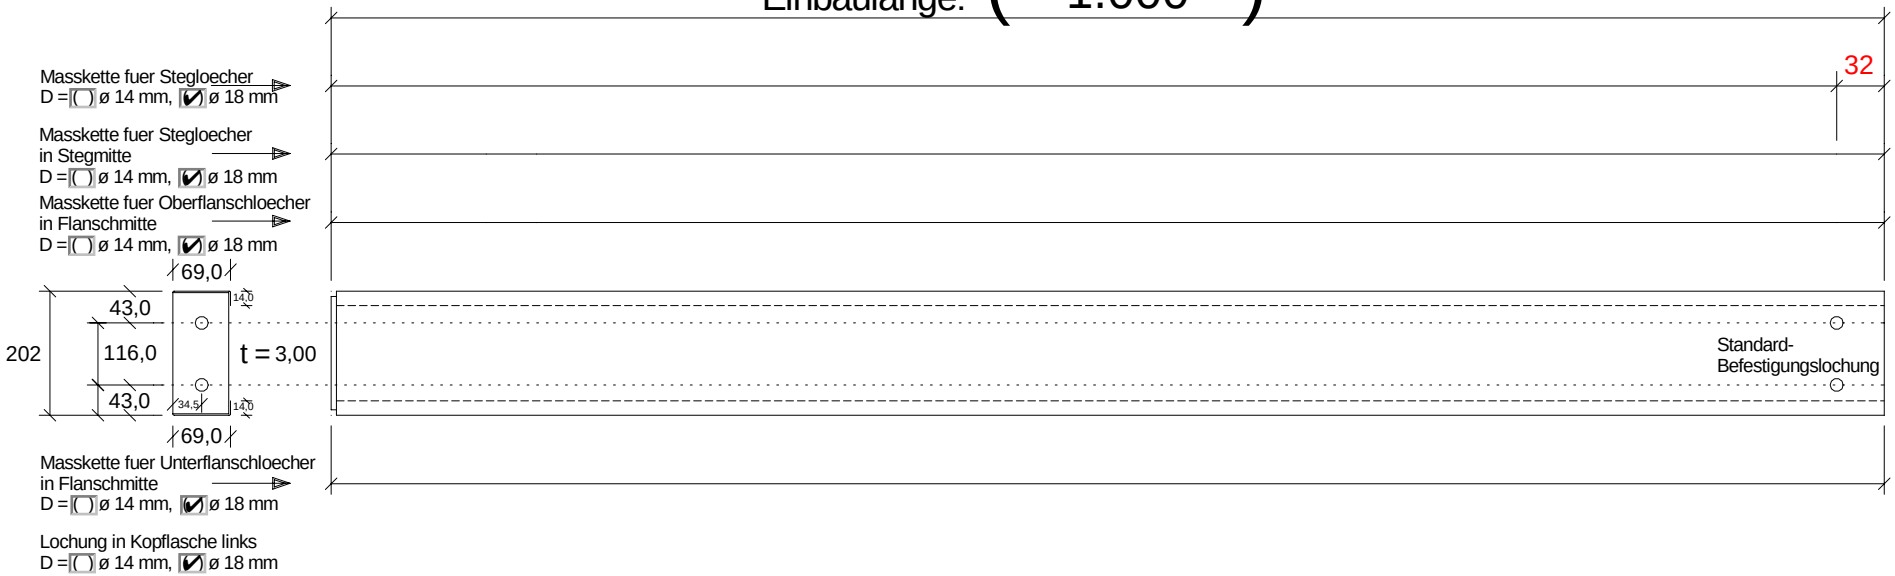


Positionsnummer: (_____) Stückzahl: (_____) wie abgebildet

Positionsnummer: (_____) Stückzahl: (_____) spiegelbildlich

Diese Stückliste ist nur für die Verwendung mit original BTSSB - Produkten vorgesehen. Zuwiderhandlungen können strafrechtliche Konsequenzen nach sich ziehen!

Auftraggeber: Auftragsnummer:

BTSSB - Angebotsnummer: ( ) Seite: (_____) von (_____) Seiten